


પ્રારંભિક નગર રચના યોજના ગુડા નં.૧૩ (વાવોલ)

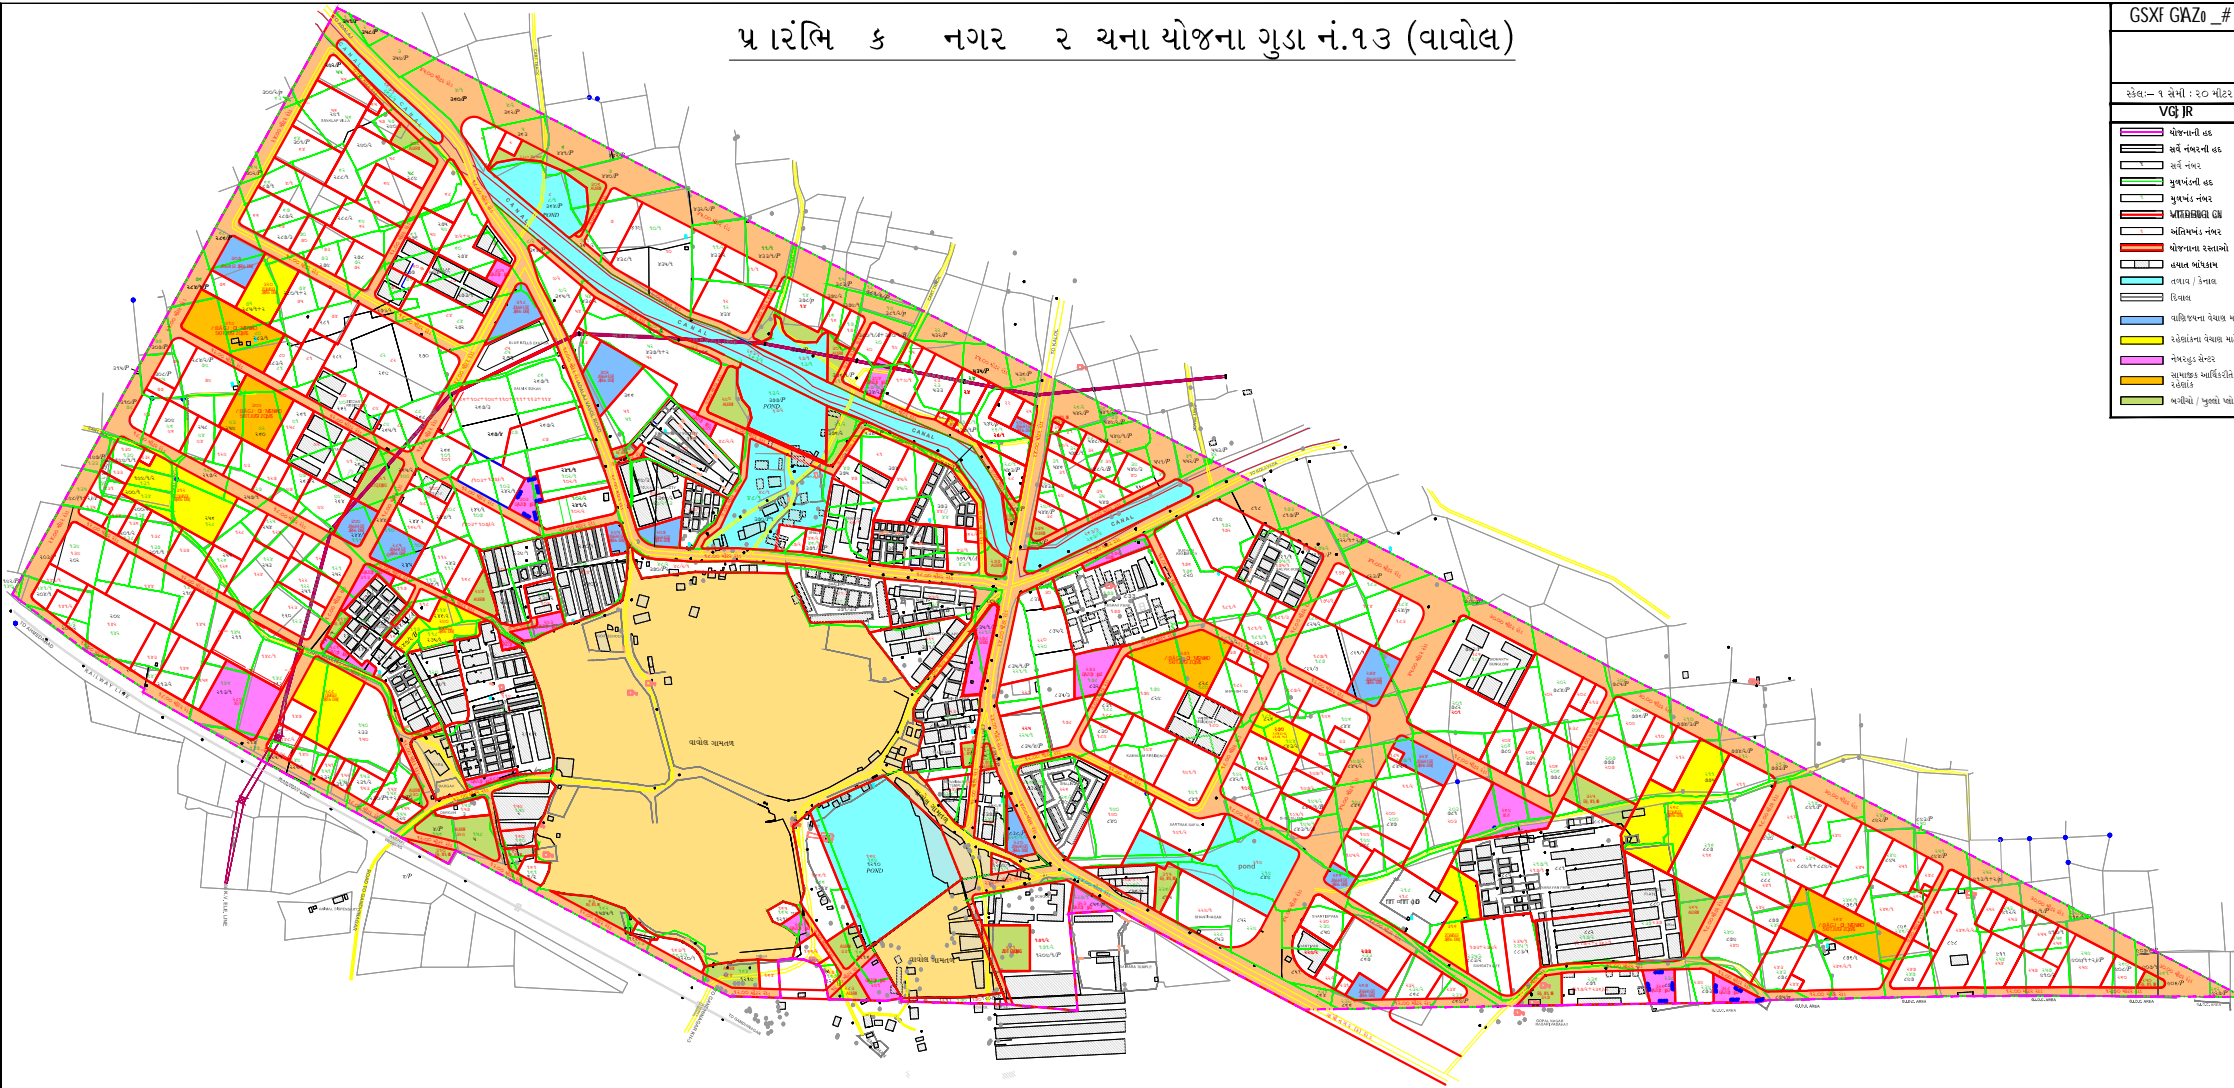

GSXF GAZO_#

સ્કેલ - ૧ સેમી : ૨૦ મીટર

- VGJ JR**
- ધોજાનારી હદ
 - સર્વે નંબરની હદ
 - સર્વે નંબર
 - મુખ્યબેલીની હદ
 - મુખ્યબેલી નંબર
 - ધોજાનારી કમી
 - અલિખત નંબર
 - ધોજાનારી રક્તઓ
 - અલિખત પરીક્ષણ
 - તલાલ / કિનારા
 - કિનારા
 - વાહિયાતના વેચાણ ખંડ
 - રહેણાંકના વેચાણ ખંડ
 - મોરચાકુલ સેન્ટર
 - આધારકાંડ આધિકારીને પુર સંદર્ભમાં
 - ખાલીયા / મુલ્યો ખંડ