

नगर रचना योजना नं.-४७ (मोटेरा-कोटेश्वर)

आभरी योजना

first varried

नकशा नंबर: ०३




स्केल: १ सेमी २० मीटर

अनुसूची

- योजनाची छद
- गामनी छद
- सर्वे नंबरनी छद
- मुणभंडनी छद
- अंतिमभंडनी छद
- योजनाना रस्ताओ
- ह्यात बांधकाम
- वाणिज्यना वेयाळ माटे
- रडेप्रांठना वेयाळ माटे
- नेबरहुड सेन्टर
- सामाजिक आर्थिक रीते नभया वगेना रडेप्रांठ माटे
- भगोवो
- सर्वे नंबर
- मुणभंड नंबर
- अंतिमभंड नंबर

तारीख-०१-१०-२०१२

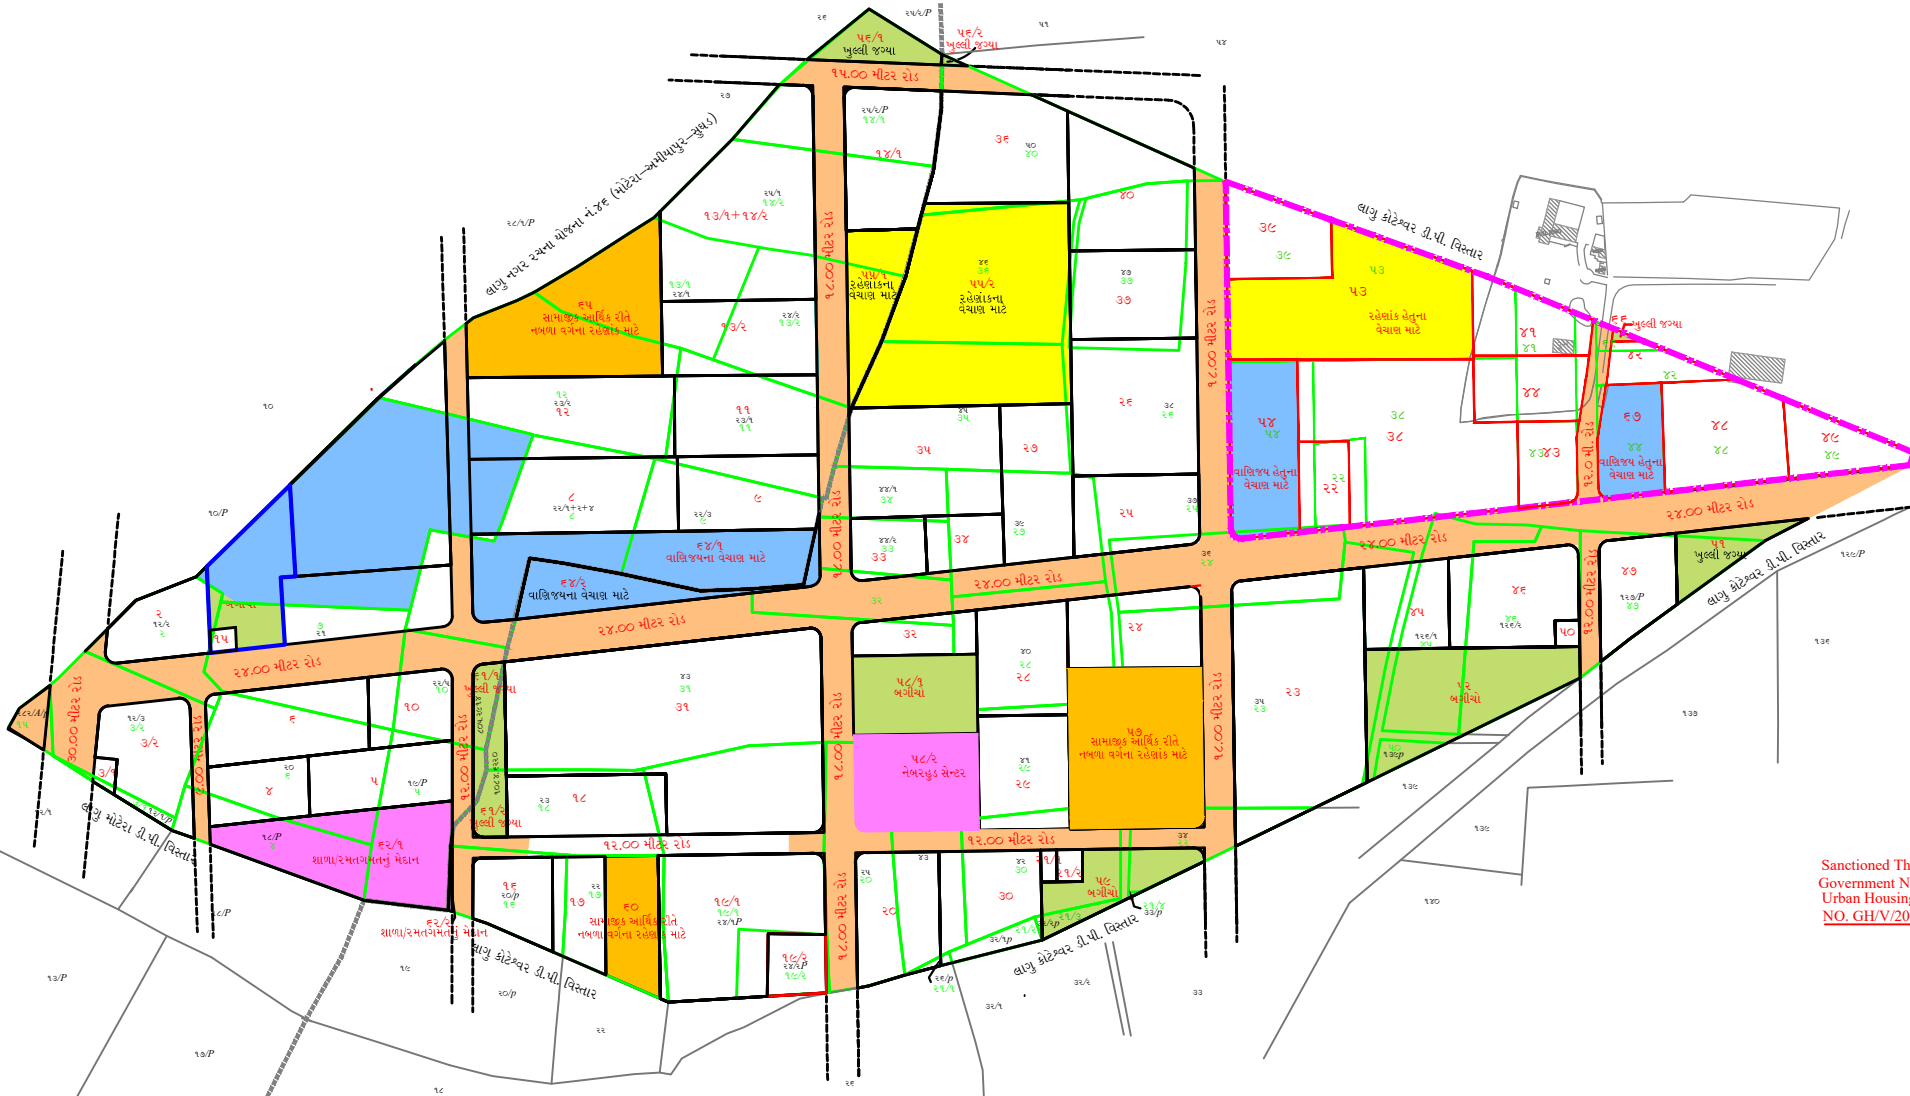

Sanctioned The Final Town Planning Scheme No:47 Under Government Notification Urban Development and Urban Housing Department NO. GH/V/201 OF 2016/TPS-112016-3796-L Dt:04-11-2016

(महोबाब अ.य.पटेल)
नगर रचना अधिकारी
नगर रचना योजना नं-४७
मोटेरा-कोटेश्वर