



# प्रारंभिक नगर रचना योजना नं.७२(त्रागड-जुंडाव)

नकशा नं.-३ (भुजपंड तथा अंतिमपंड दर्शावतो नकशो)

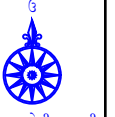

स्केल : १ सेमी=२० मी

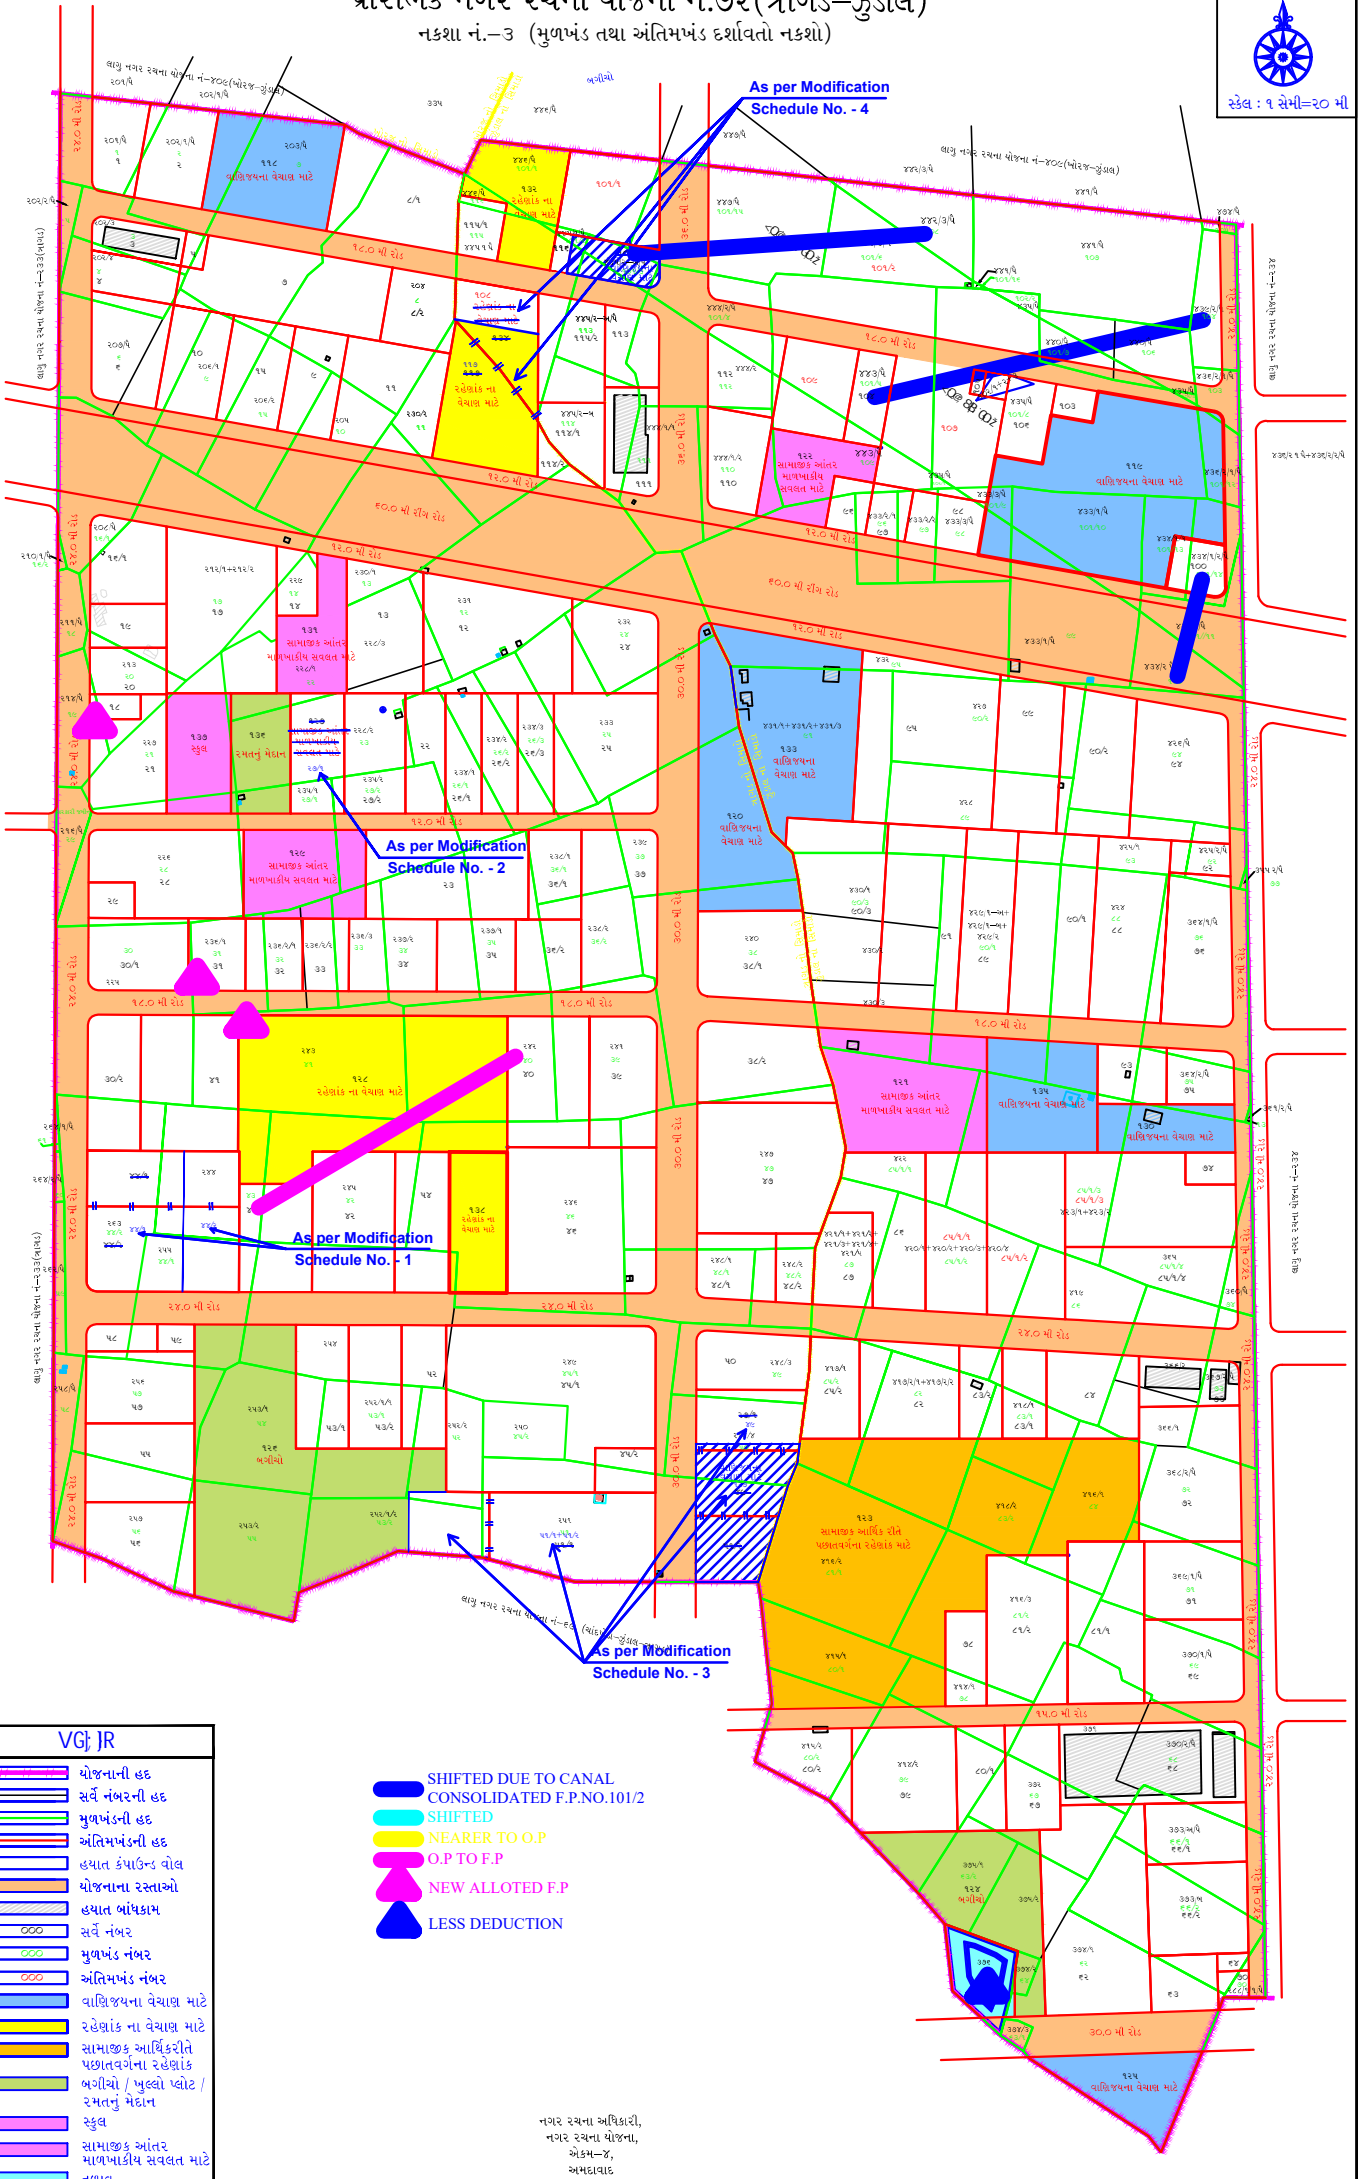

VGJ JR	
	योजनाची छट
	सर्वे नंबरची छट
	भुजपंडची छट
	अंतिमपंडची छट
	छयात कंपाउन्ड वोल
	योजनाचा रस्ताओ
	छयात व्यापकाम
	सर्वे नंबर
	भुजपंड नंबर
	अंतिमपंड नंबर
	वाणिज्यना वेयाळ माटे
	रहेषांक ना वेयाळ माटे
	सामाजिक आर्थिकरीते पछातवर्गना रहेषांक
	भगीचो / भुख्लो प्वाटे / रमतनु मेदान
	सकुव
	सामाजिक आंतर माणभाडीय सवलत माटे
	तथाव

- SHIFTED DUE TO CANAL
- CONSOLIDATED F.P.NO.101/2
- SHIFTED
- NEARER TO O.P
- O.P TO F.P
- LESS DEDUCTION

नगर रचना अधिकारी,  
नगर रचना योजना,  
अेकम-४,  
अमरावाड