


# પ્રારંભિક નગર રચના યોજના નં.૭૪ (ચાંદખેડા-ઝુંડાલ)

યોજના નું કુલ ક્ષેત્રફળ:-૮૬.૮૩ હેકટર

નકશા નં: ૩



અનુસૂચિ	
	I MHGFL CN
	ગામની હદ
	J/ GAZGL CN
	D/ B0GL CN
	VITDBUGL CN
	C I FT ARWSFD
	Z: TFVM
	રહેણાંક હેતુના વેચાણ માટે
	વાણિજ્ય હેતુના વેચાણ માટે / ખુલ્લા વાણિજ્ય ઉપયોગ માટે
	પાર્કીંગ/સામાજિક માળખા માટે
	સામાજિક અને આર્થિક રીતે નબળા વર્ગના લોકોના રહેણાંક માટે
	શાળા અને રમત-ગમતનું મેદાન
	બગીચો/ખુલ્લી જગ્યા
	અર્બન ફીરેસ્ટ (સોશયલ ઇન્ફ્રા)

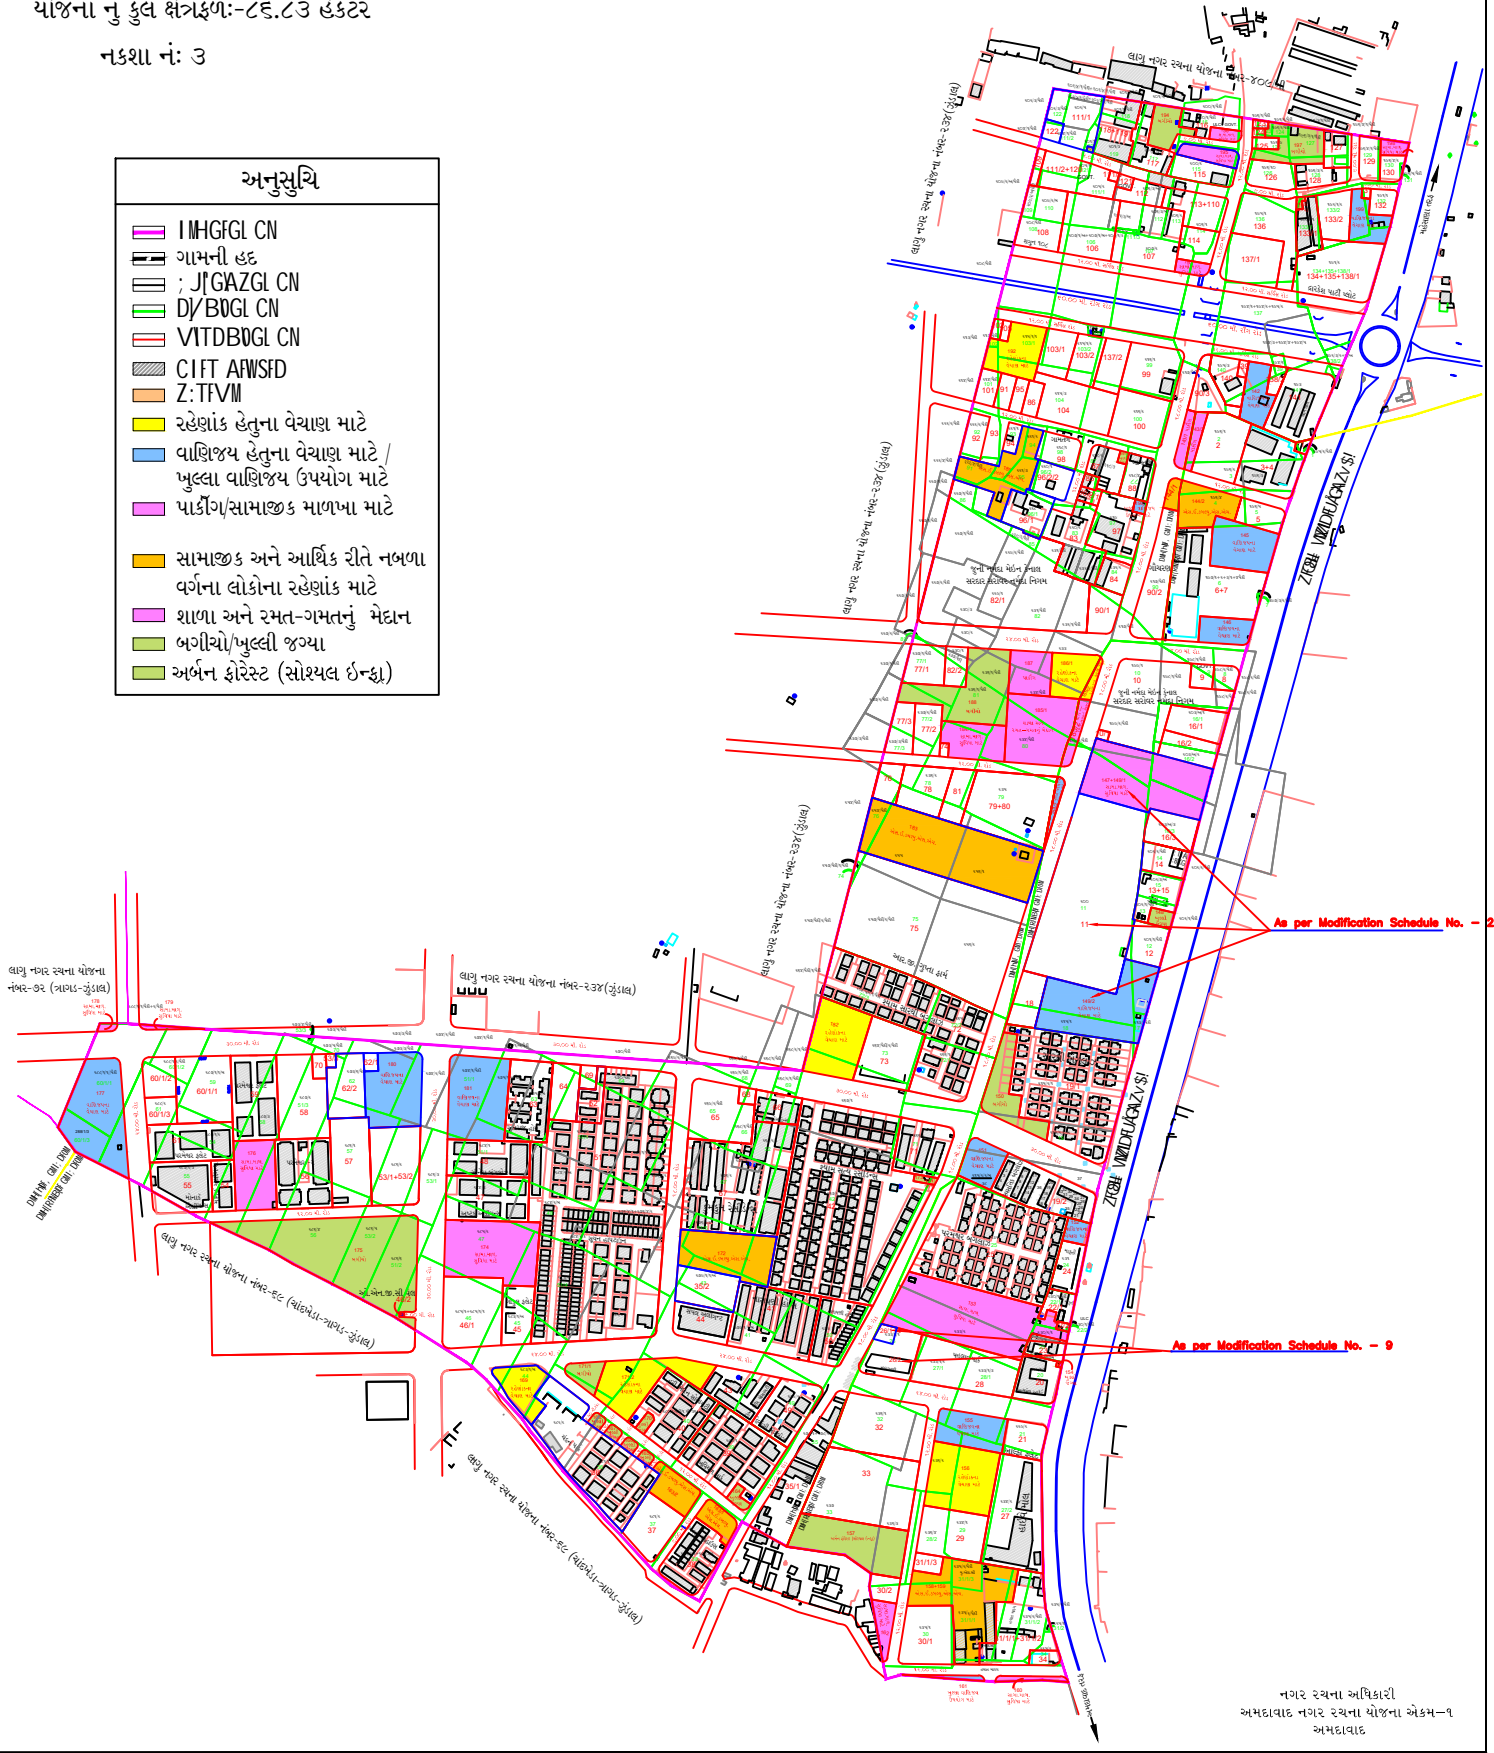

નગર રચના અધિકારી  
અમદાવાદ નગર રચના યોજના એકમ-૧  
અમદાવાદ