

પ્રારંભિક નગર રચના યોજના ગુડા નં. ૮ (સરગાસણ)


નકશા નંબર:-૦૩
મુળખંડ અને અંતિમખંડનો નકશો



સ્કેલ:- ૧ સેમી : ૨૦ મીટર

આલુચ્છિ

- I MHGFL CN
- ; J/GAZGL CN
- ; J/GAZ
- DJ/BDGL CN
- DJ/BD GAZ
- VITDBDGL CN
- VITDBD GAZ
- I/HGFGF Z:TFVM
- T/FJ ટુ SGF,
- JH6H1GF JRF6 DFB
- ZC6FSGF JRF6 DFB
- GAZCD ; BZ
- ; HFCOS VAYS ZIT
5KFT JUGF ZC6F8
- AUIRF(Bk, M%, MB
- CIFT ANWSD
- INJF,
- 81/PJ,
- ; S8S YFE, F
- hR
- Qg; LU

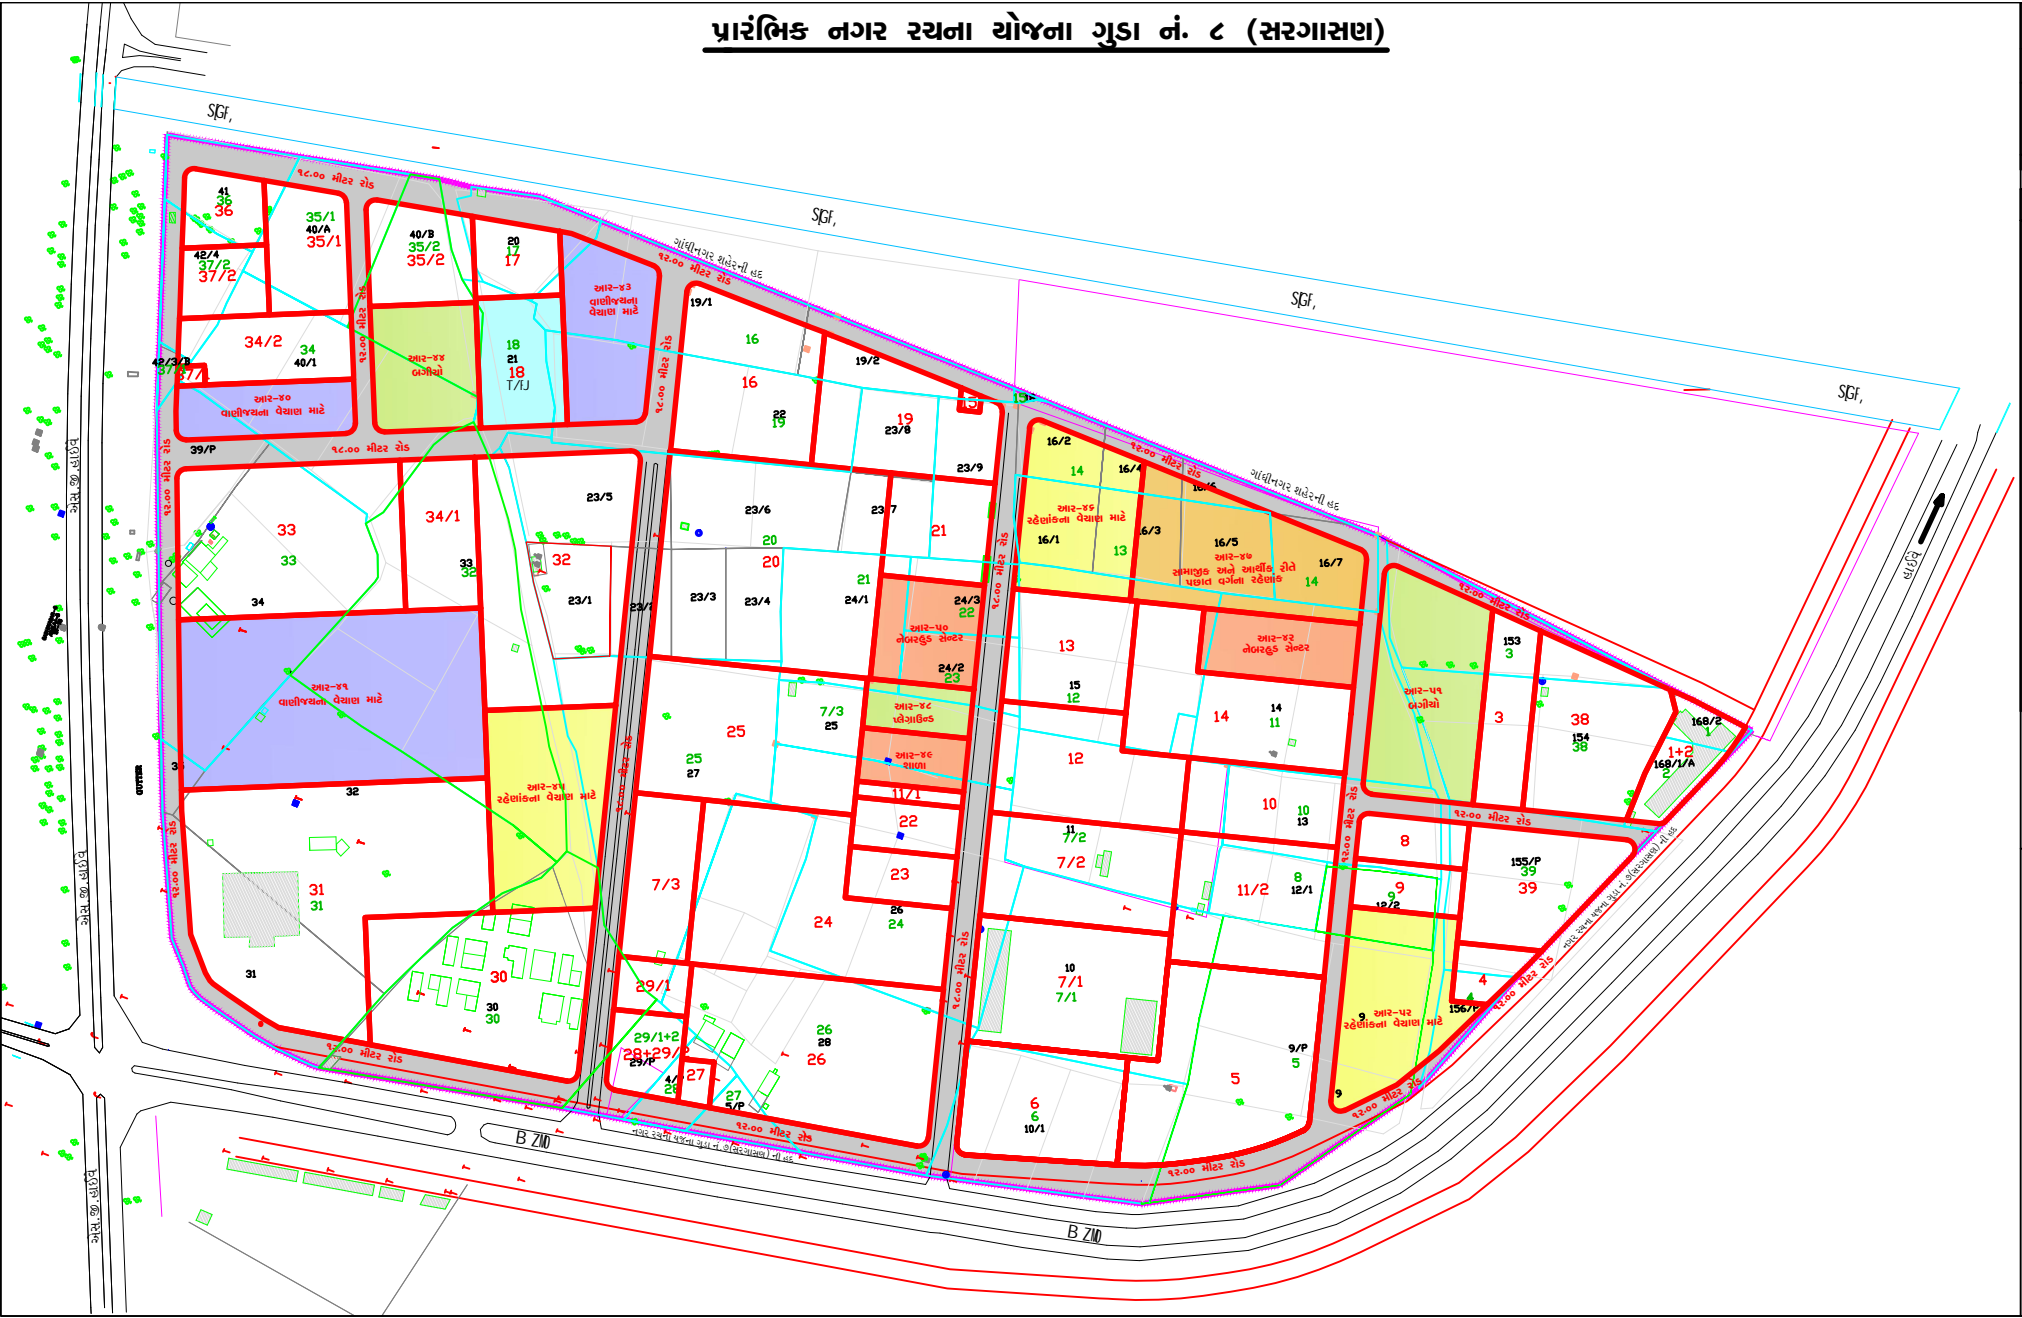

નગર રચના અધિકારી
નગર રચના યોજના ગુડા નં. ૮
(સરગાસણ)
ગાંધીનગર