

પ્રારંભિક નગર રચના યોજના નં. : ૮૧ (સુઘડ-ભાટ)

સરકારશ્રી દ્વારા મંજૂર થયા તા.૨૫/૦૮/૨૦૧૯

યોજનાનું ક્ષેત્રફળ : ૩૮.૯૨ હેક્ટર


નકશા નં : ૩ (મુળખંડ તથા અંતિમખંડ દર્શાવતો નકશો)



૧ સેમી = ૨૦ મીટર

અનુસૂચિ

- ▬ યોજનાની હદ
- ▬ ગામની હદ
- ▬ સર્વે નંબરની હદ
- ▬ મુળખંડની હદ
- ▬ અંતિમખંડની હદ
- સર્વે નંબર
- મુળખંડ નંબર
- અંતિમખંડ નંબર
- ▨ હયાત બાંધકામ/દિવાલ
- ▬ દીવાલ
- ▬ કેનાલ / વહેણો
- ▬ બગીચો
- ▬ વાણિજ્ય હેતુના વેચાણ માટે
- ▬ રહેણાંક હેતુના વેચાણ માટે
- ▬ Z:TFVM
- ▬ સામાજિક માળખાગત સુવિધા માટે
- ▬ સામાજિક અને આર્થિક રીતે નબળા વર્ગના લોકોના રહેણાંક માટે
- ▬ ગેસ પાઈપ લાઈન

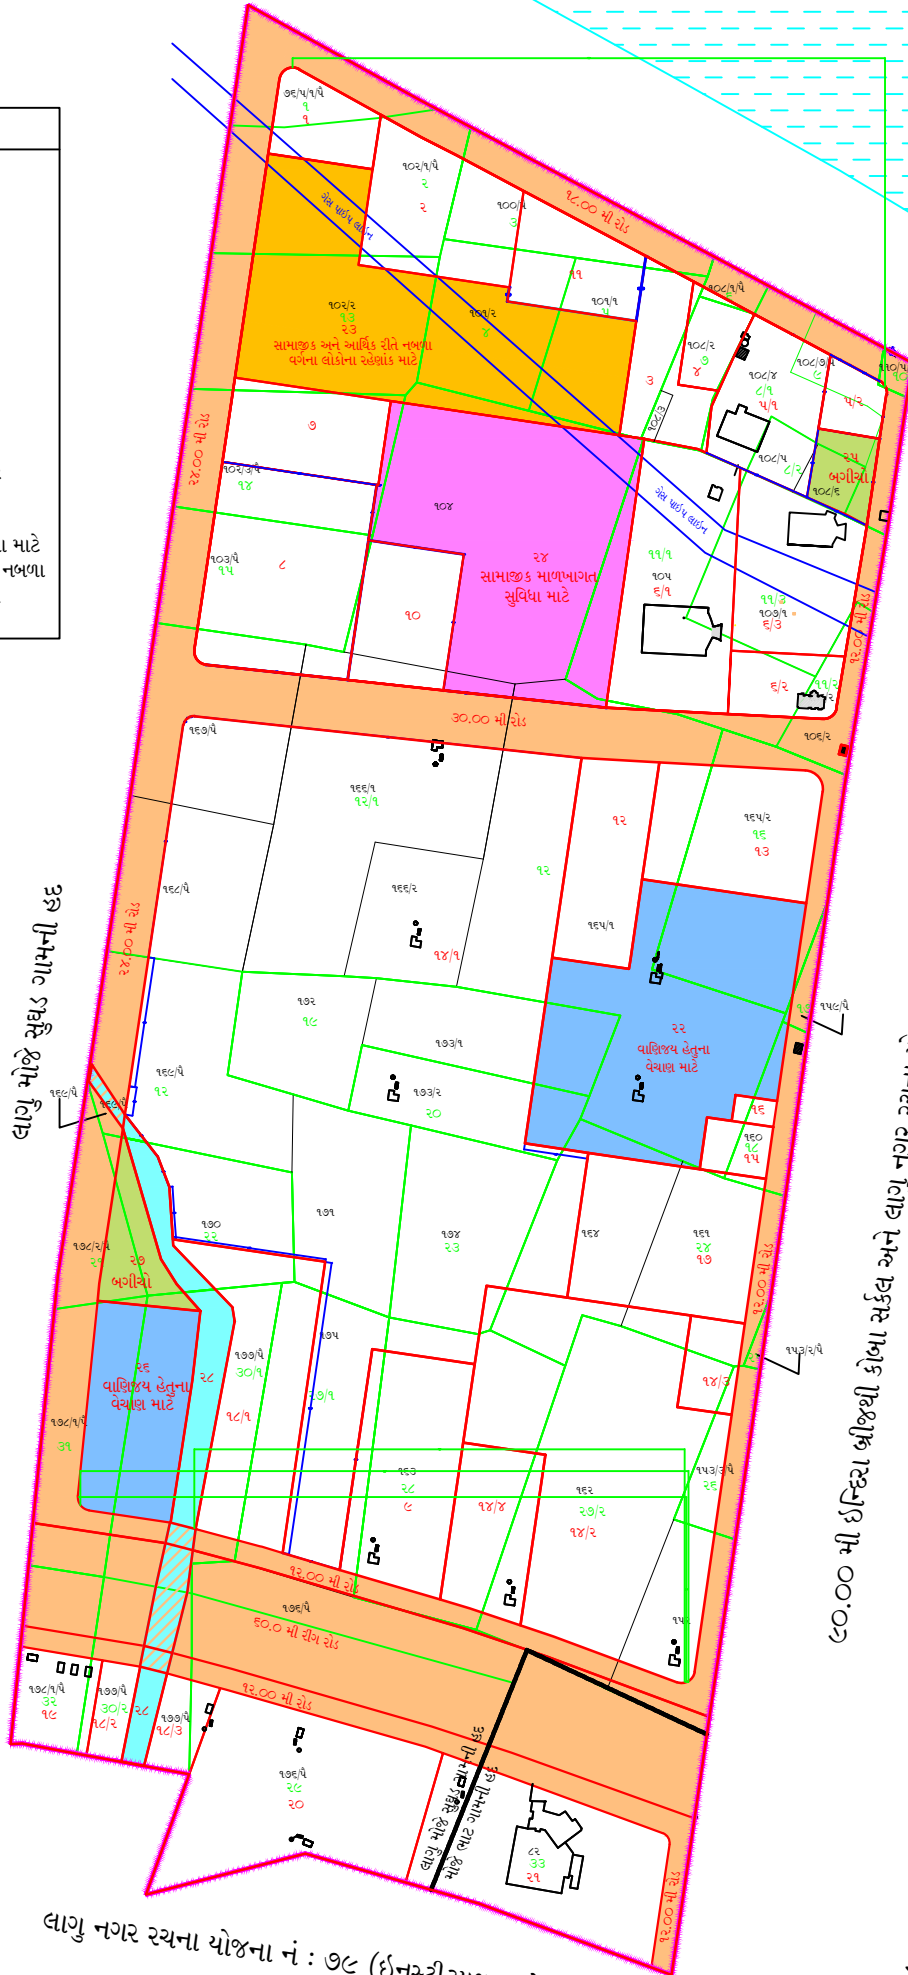

૮૦.૦૦ મી ઈન્દિરા બ્રીજથી કોબા સર્કલ અને લાગુ નગર રચના યોજના નં : ૮૦

લાગુ નગર રચના યોજના નં : ૭૯ (ઈનસ્ટીટ્યુશન ઝોન)

નગર રચના અધિકારી
નગર રચના યોજના
એકમ-૨, અમદાવાદ