

અંતિમ નગર રચના યોજના ગુડા નં. ૯-અ (વાસણા હડમતીયા- સરગાસણ-ઉવારસદ - તારાપુર)નો નકશો.


યોજનાનું ક્ષેત્રફળ - ૧૫૩.૩૪૯૩ હેકટર.

નકશા નંબર:-૦૬

વિકસિત - અવિકસિતની કિંમતો દર્શાવતો નકશો



AK[1 1s(m)=20.0 m)

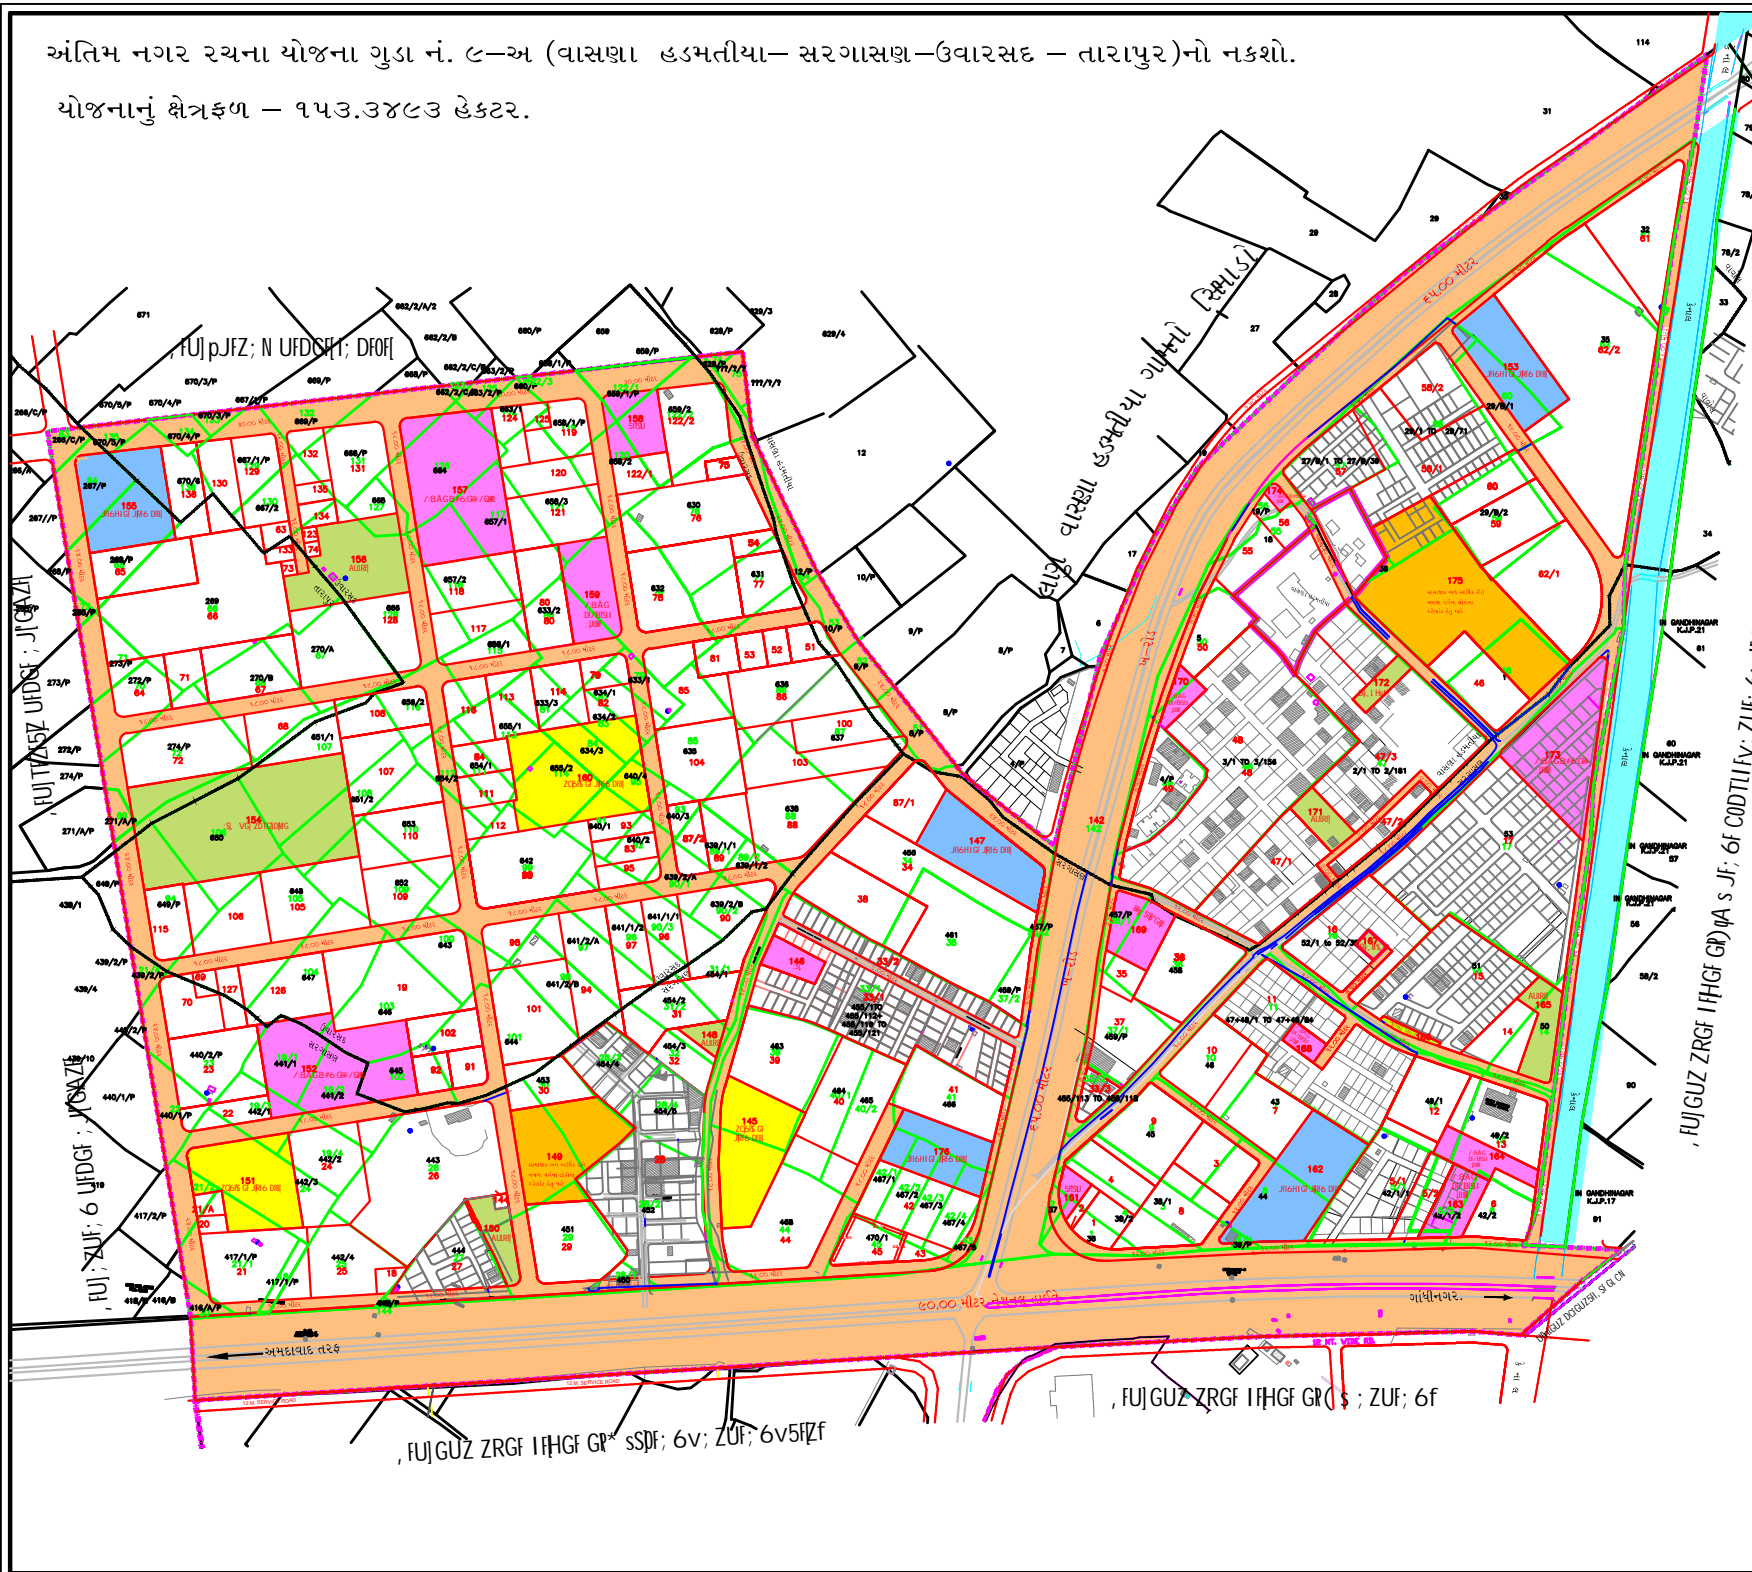

અનુસૂચિ

- યોજનાની હદ
- ગામ ની હદ
- ગાંધીનગર મહાનગરપાલિકા ની હદ
- સર્વે નંબરની હદ
- મુળખંડની હદ
- અંતિમખંડની હદ
- હયાત કમ્પાઉન્ડ વોલ
- યોજનાના રસ્તાઓ
- હયાત બાંધકામ
- વાણિજ્યના વેચાણ માટે,માર્કેટ
- સામાજિક માળખાકીય સુવિધા/પાર્કિંગ
- રહેણાંક ના વેચાણ માટે
- સામાજિક આર્થિકરીતે પછાતવર્ગના રહેણાંક
- સ્કુલ
- બગીચો / ખુલ્લો પ્લોટ / રમતનું મેદાન
- કેનાલ
- સર્વે નંબર
- મુળખંડ નંબર
- અંતિમખંડ નંબર

નવર રચના અધિકારી,  
ગાંધીનગર નગર રચના યોજના મંત્રી  
ગાંધીનગર.